

화곡동 지역 하수도 정비내역

○ 총차분(장기계속)

단위 : 백만원


연번	공사명	사업내용				비고
		위치	규모	기간	총사업비(시비)	
1	화곡1배수분구 하수관로 종합정비공사	화곡본동, 화곡4, 6동, 우장산동 일대	D300mm~ \square 3.0m \times 2.5m, L=29.5km	2012.04. ~ 2020.12.	55,435	
2	신월1배수분구 하수관로 종합정비공사	화곡본동, 화곡1, 3동, 우장산동 일대	D450mm~1,350mm, L=14.307km	2015.06. ~ 2019.12.	27,898	
3	화곡2배수분구 하수관로 종합정비공사	화곡1, 2, 4, 8동 일대	D250mm~ \square 2.0m \times 1.5m, L=40.7km	2014.03. ~ 2020.12.	37,991	
4	신월3배수분구 하수관로 종합정비공사	화곡1, 8동 일대	D300mm~1,200mm, L=18.9km	2015.03. ~ 2019.12.	27,900	

○ 금년분(2017년분)


단위 : 백만원

연번	공사명	사업내용				비고
		위치	규모	기간	총사업비(시비)	
1	화곡1배수분구 하수관로 종합정비공사 (6,7구역-제3차)	화곡본동, 화곡6동 일대	D450mm~D1,350mm, L=1.42km	2017.03.06 ~ 2017.10.30	2,000	
2	신월1배수분구 하수관로 종합정비공사 (1,2공구-제3차)	화곡본동, 화곡1, 3동 일대	D300mm~900mm, L=2.42km	2017.03.06 ~ 2017.11.30	3,500	


	차)					
3	화곡2배수분 구 하수관로 종합정비공사	화곡2, 4, 8동 일대	D450mm~D900mm, L=0.87km	2017.04. 20 ~ 2017.12. 15	2,000	
4	신월3배수분 구 하수관로 종합정비공사	화곡1동 일대	D300mm~600mm, L=0.73km	2017.04. 06 ~ 2017.12. 15	1,500	

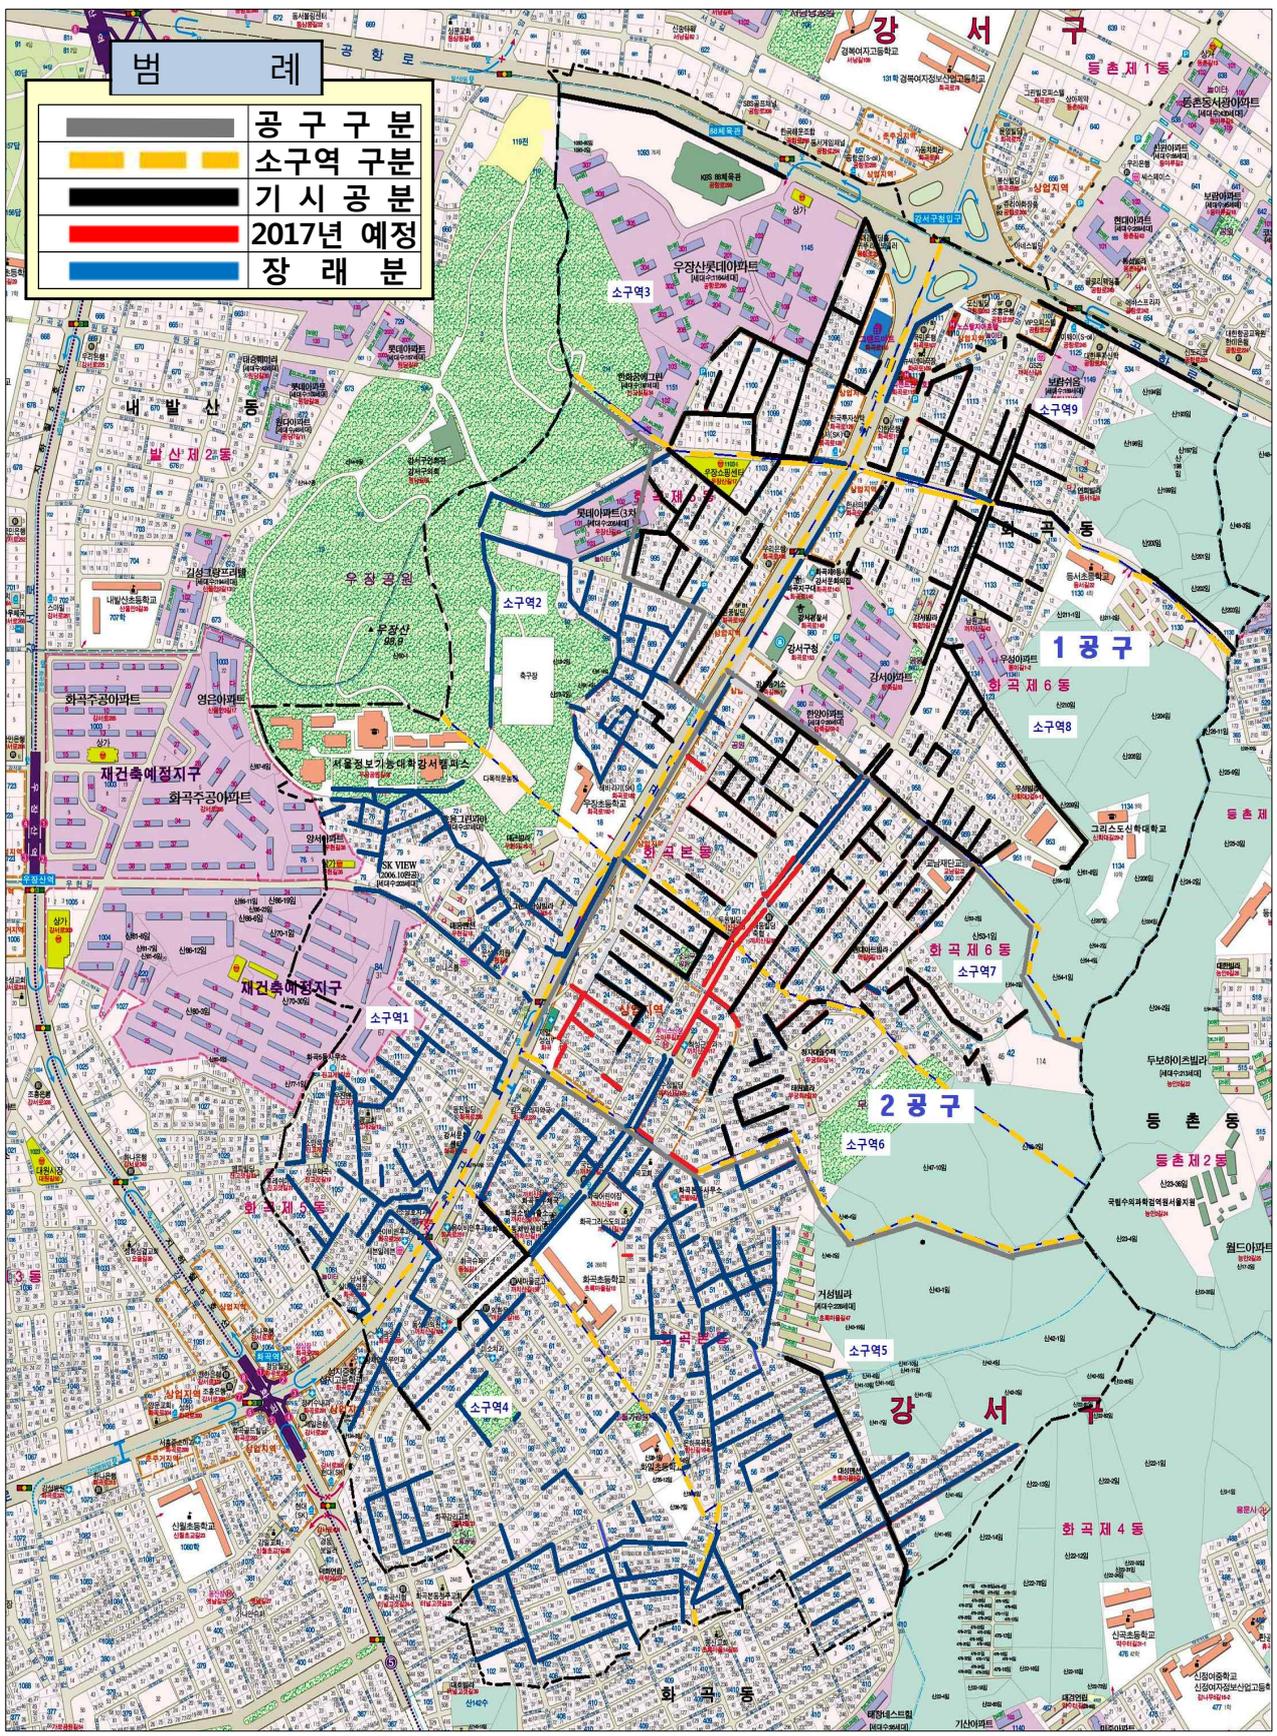


화곡1배수분구 하수관로 종합정비공사(총차)

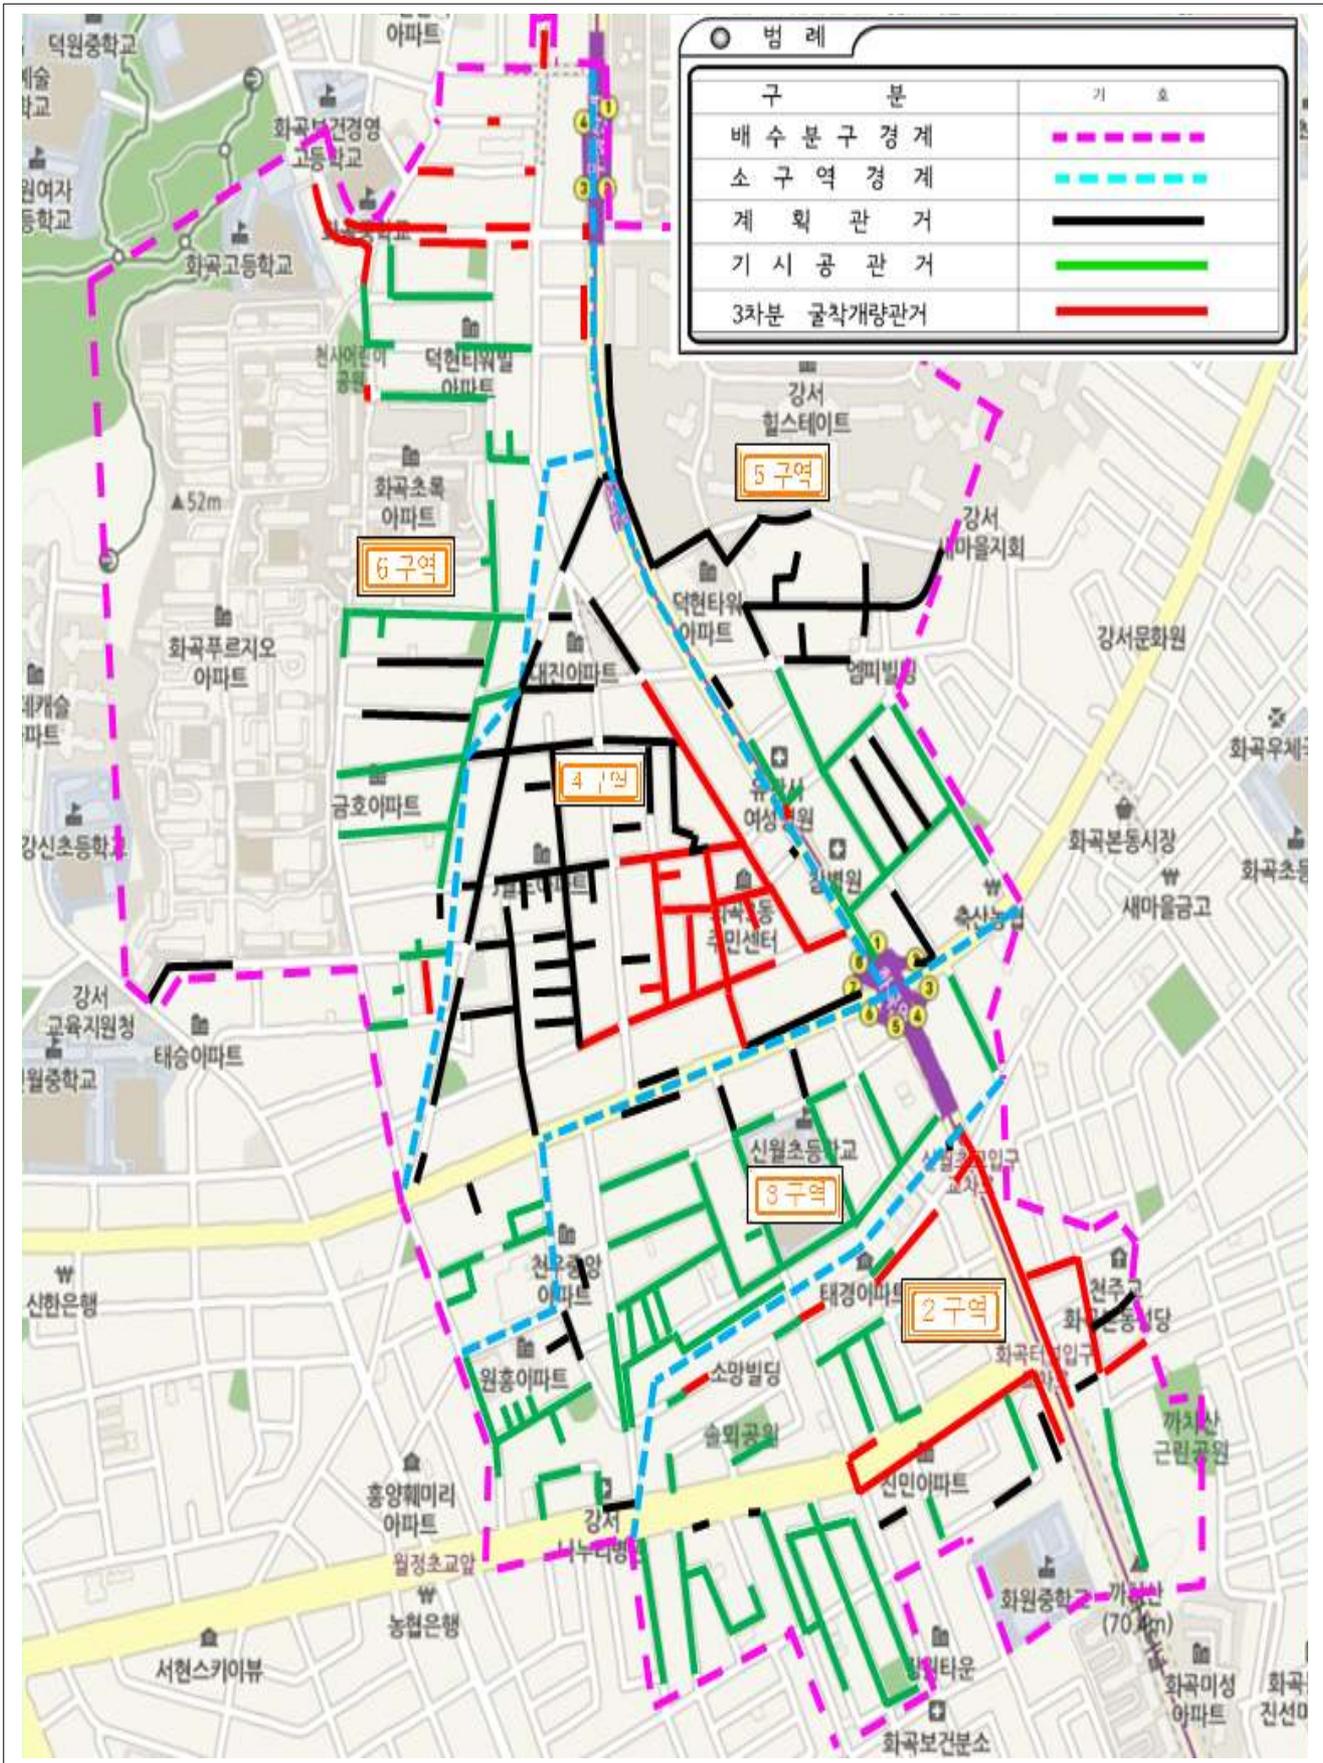

신월1배수분구 하수관로 종합정비공사(총차)

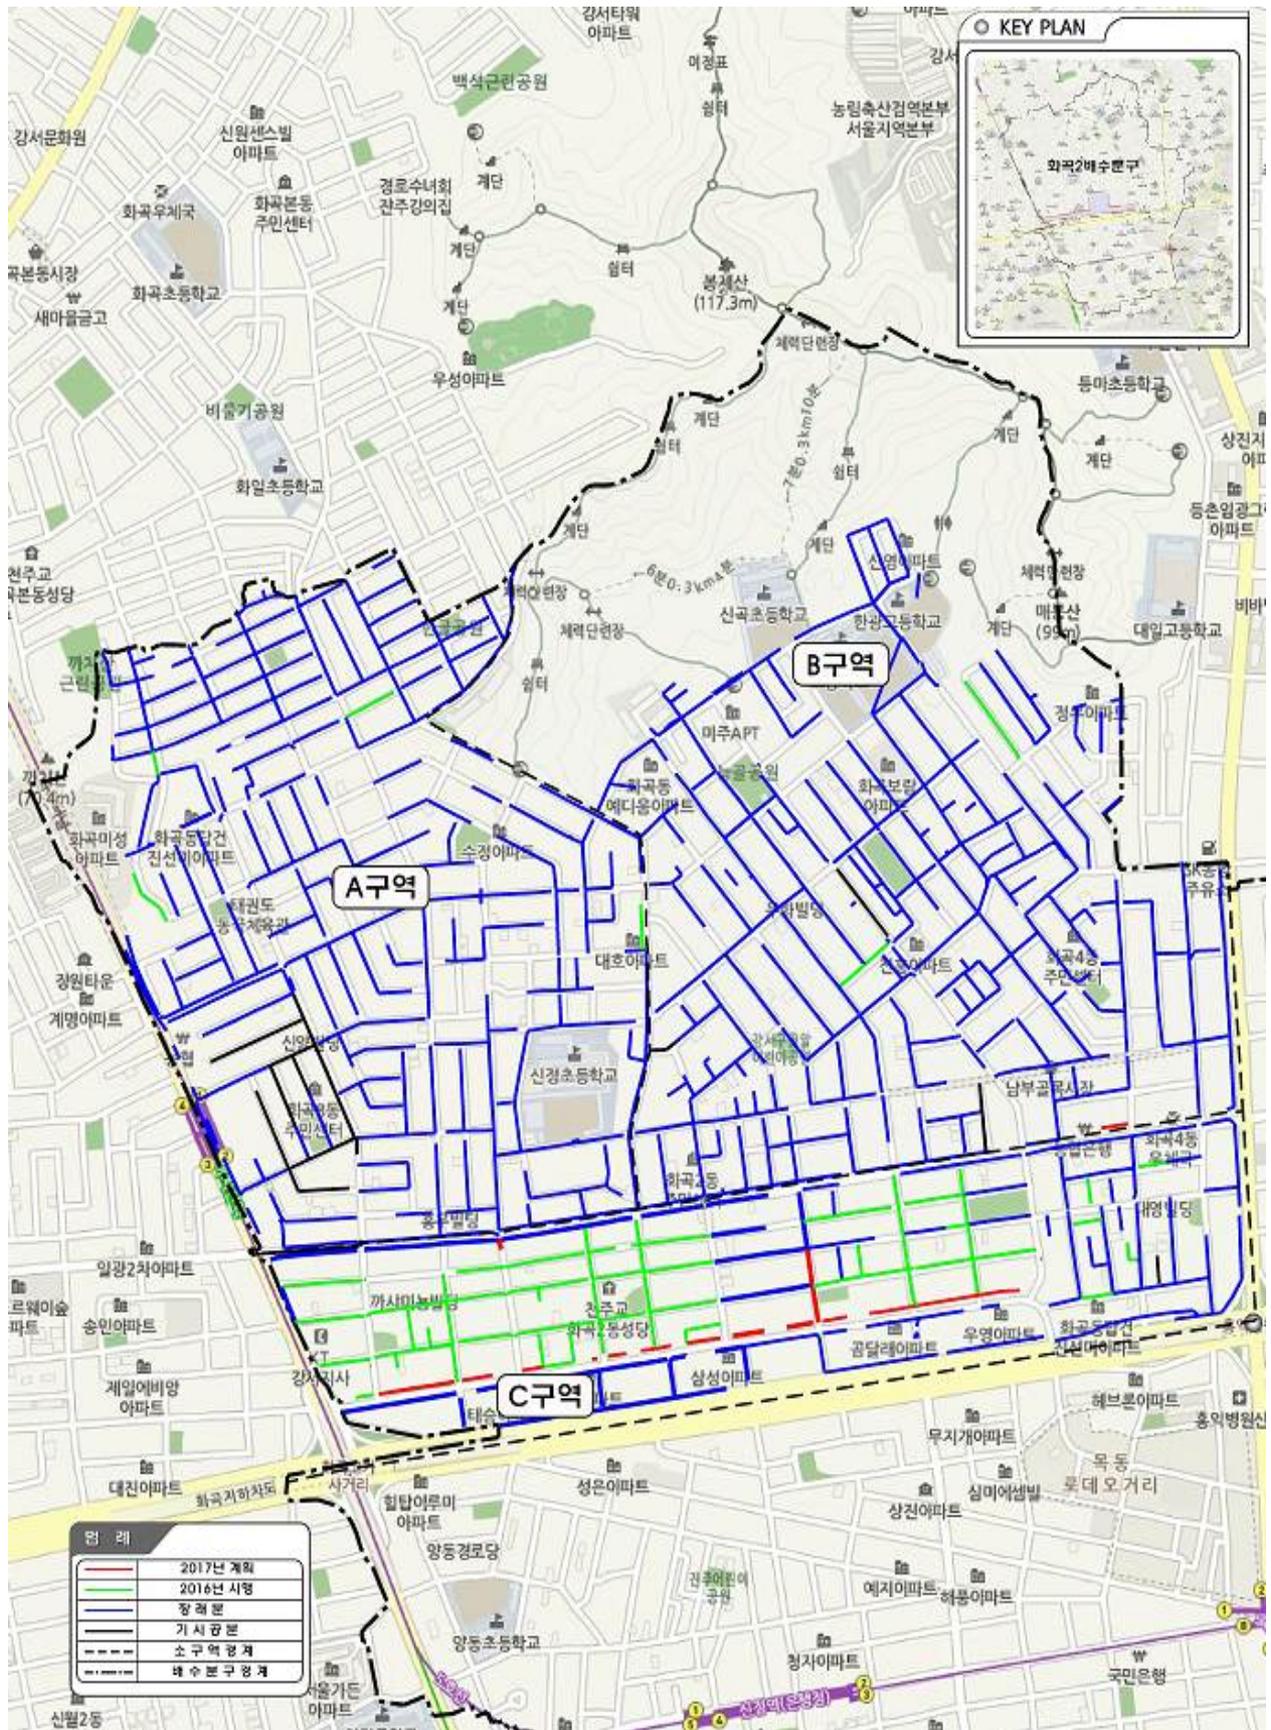


화곡2배수분구 하수관로 종합정비공사(총차)

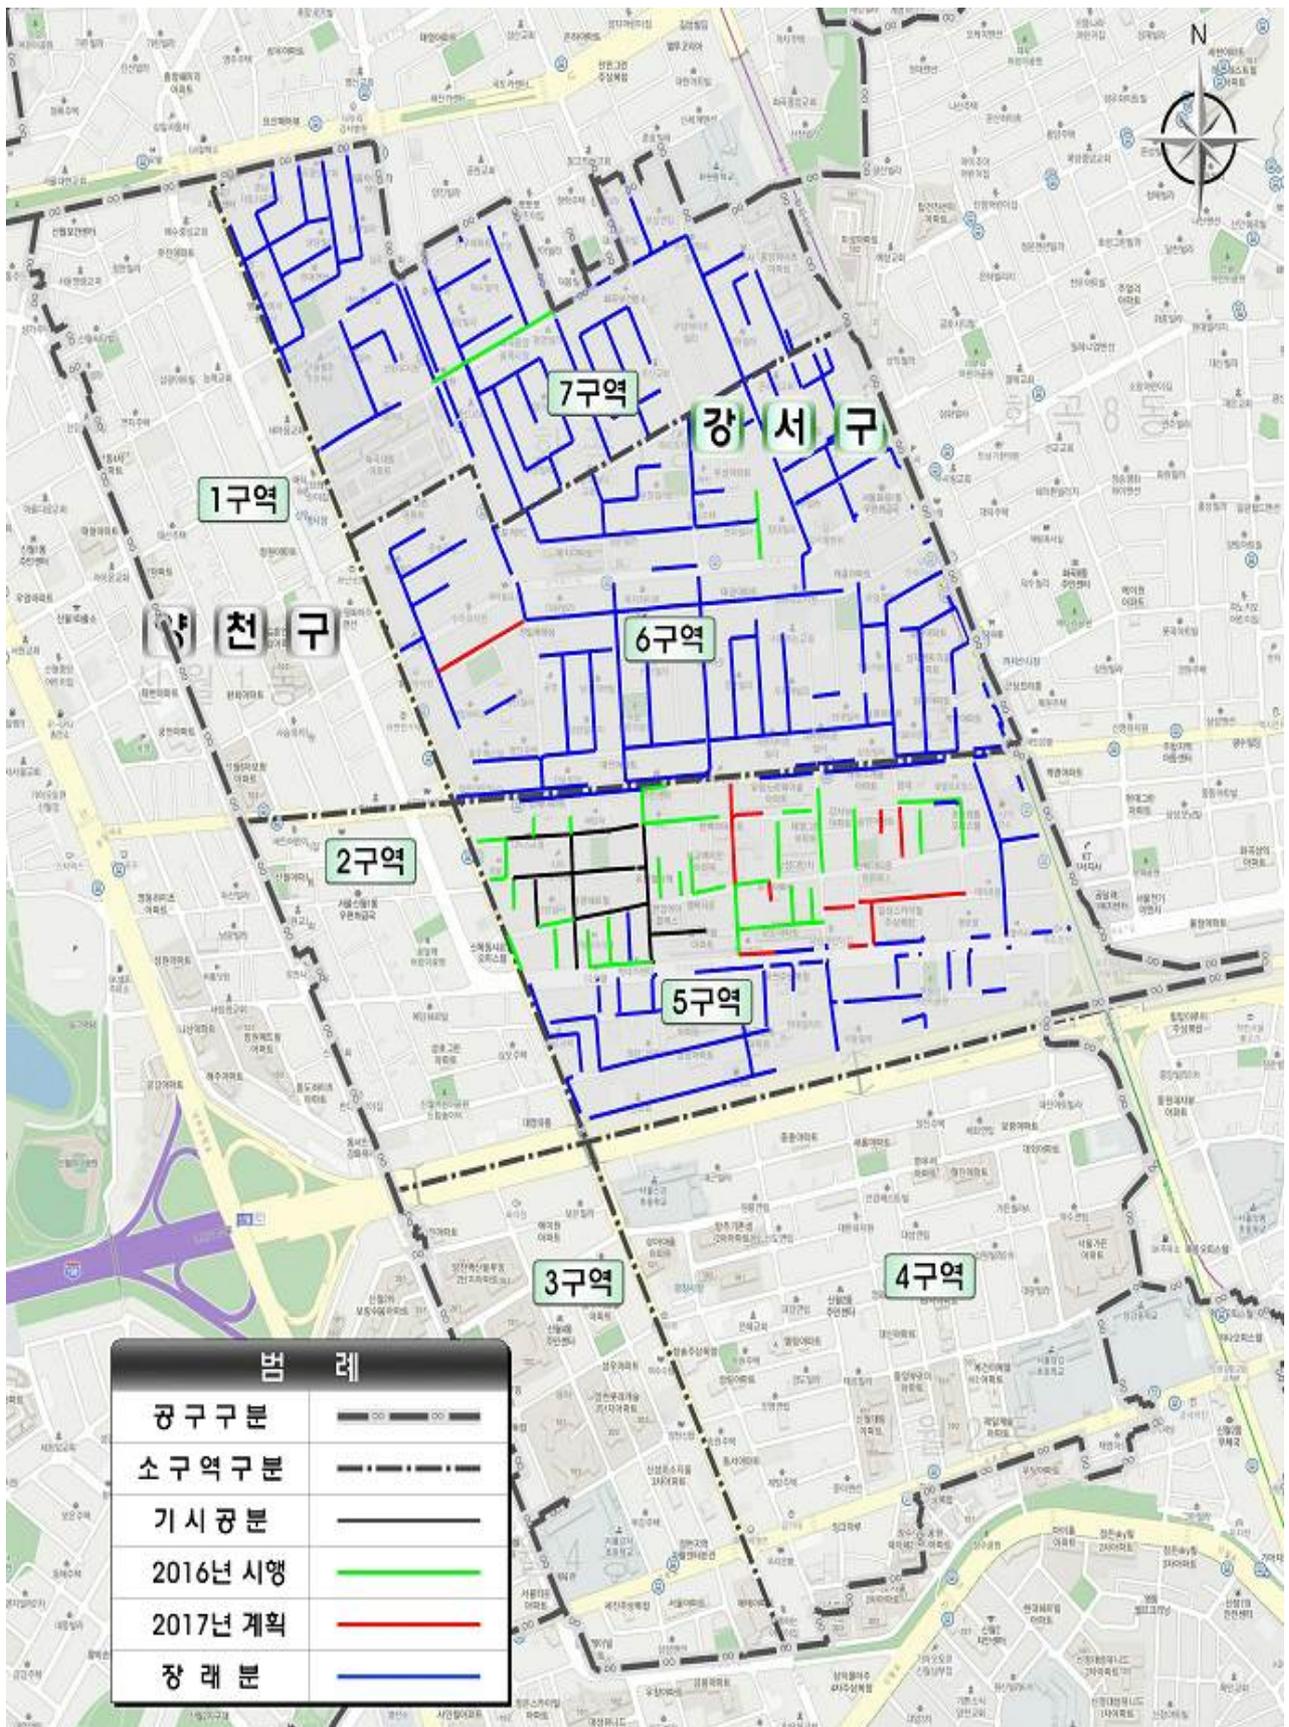


신월3배수분구 하수관로 종합정비공사(총차)



화곡1배수분구 하수관로 종합정비공사(6,7구역-제3차)

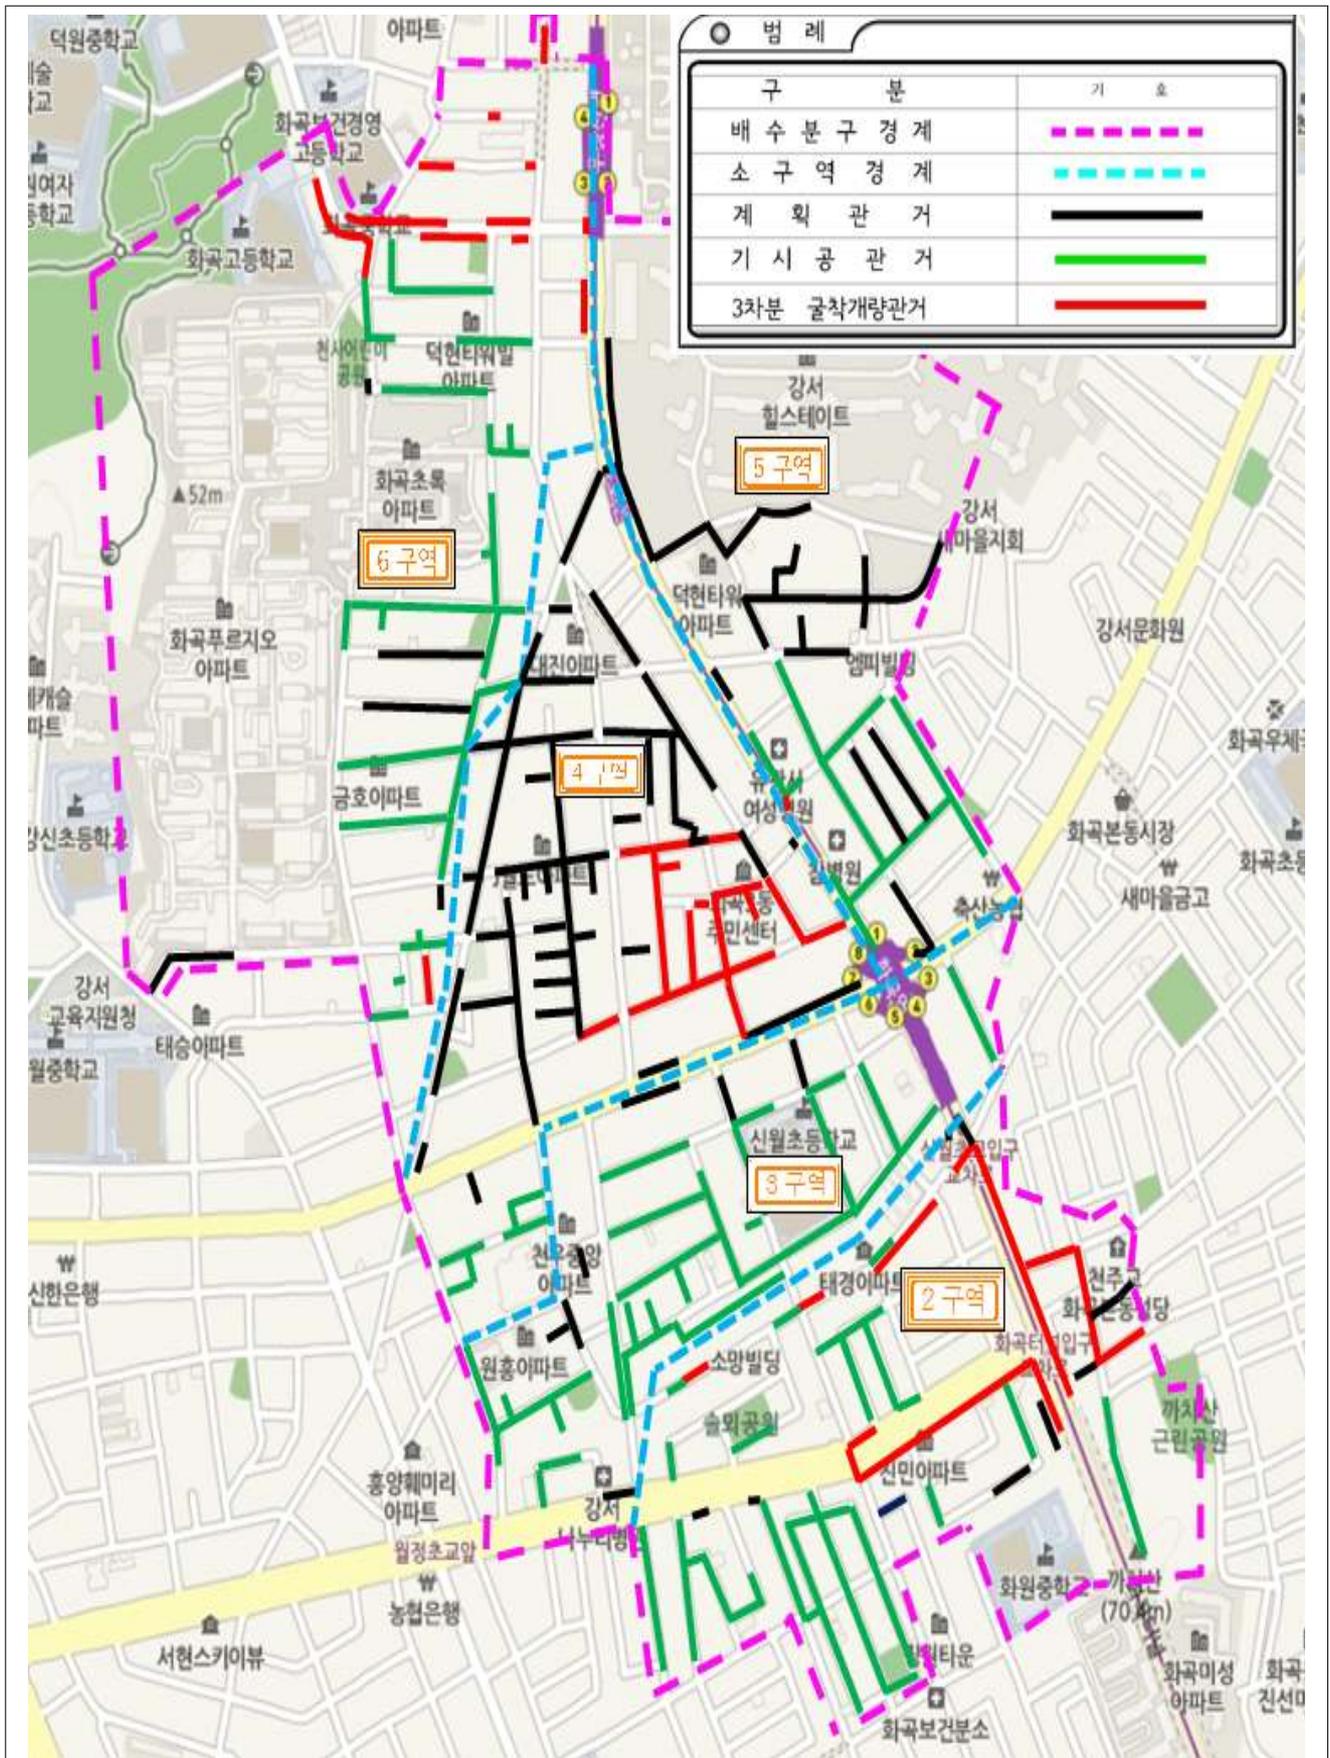


신월1배수분구 하수관로 종합정비공사(1,2공구-제3차)

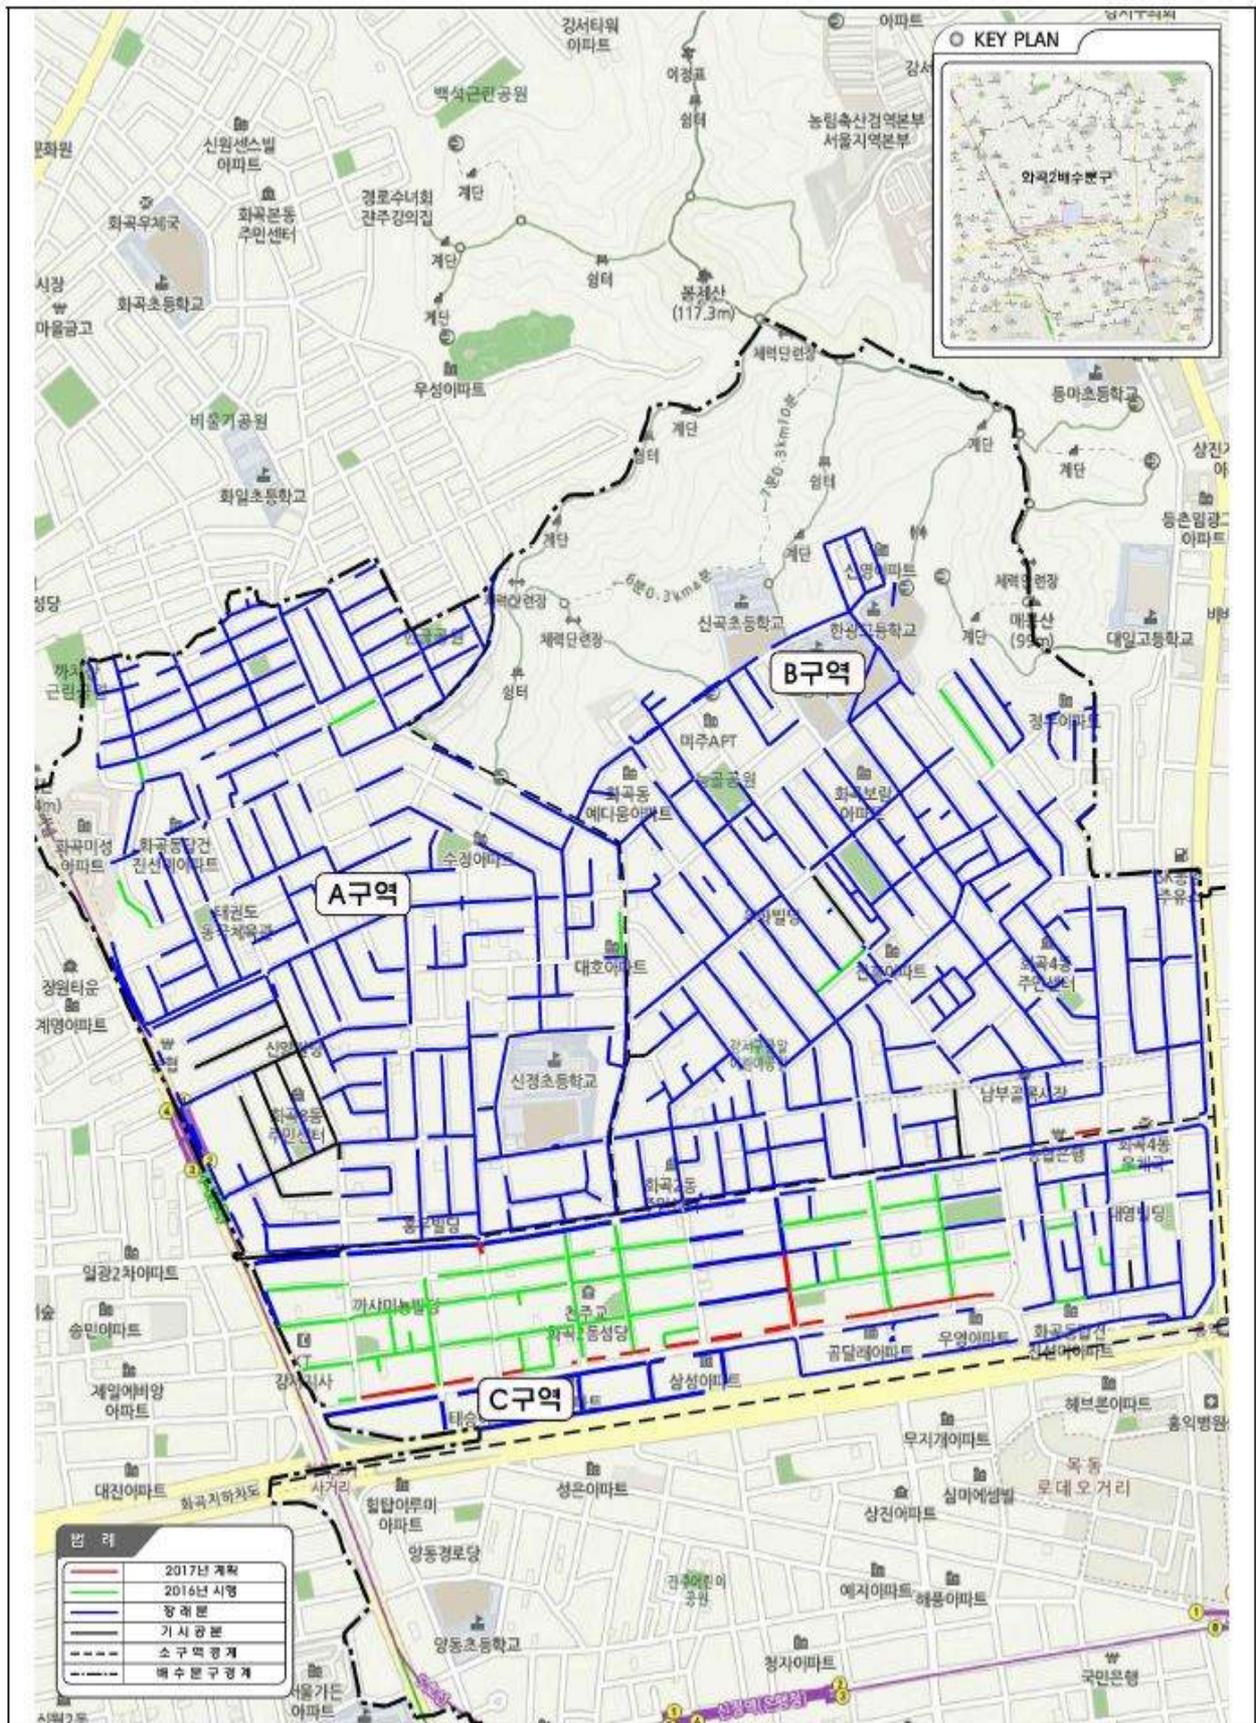

화곡2배수분구 하수관로 종합정비공사(2017년분)

□ 위치도

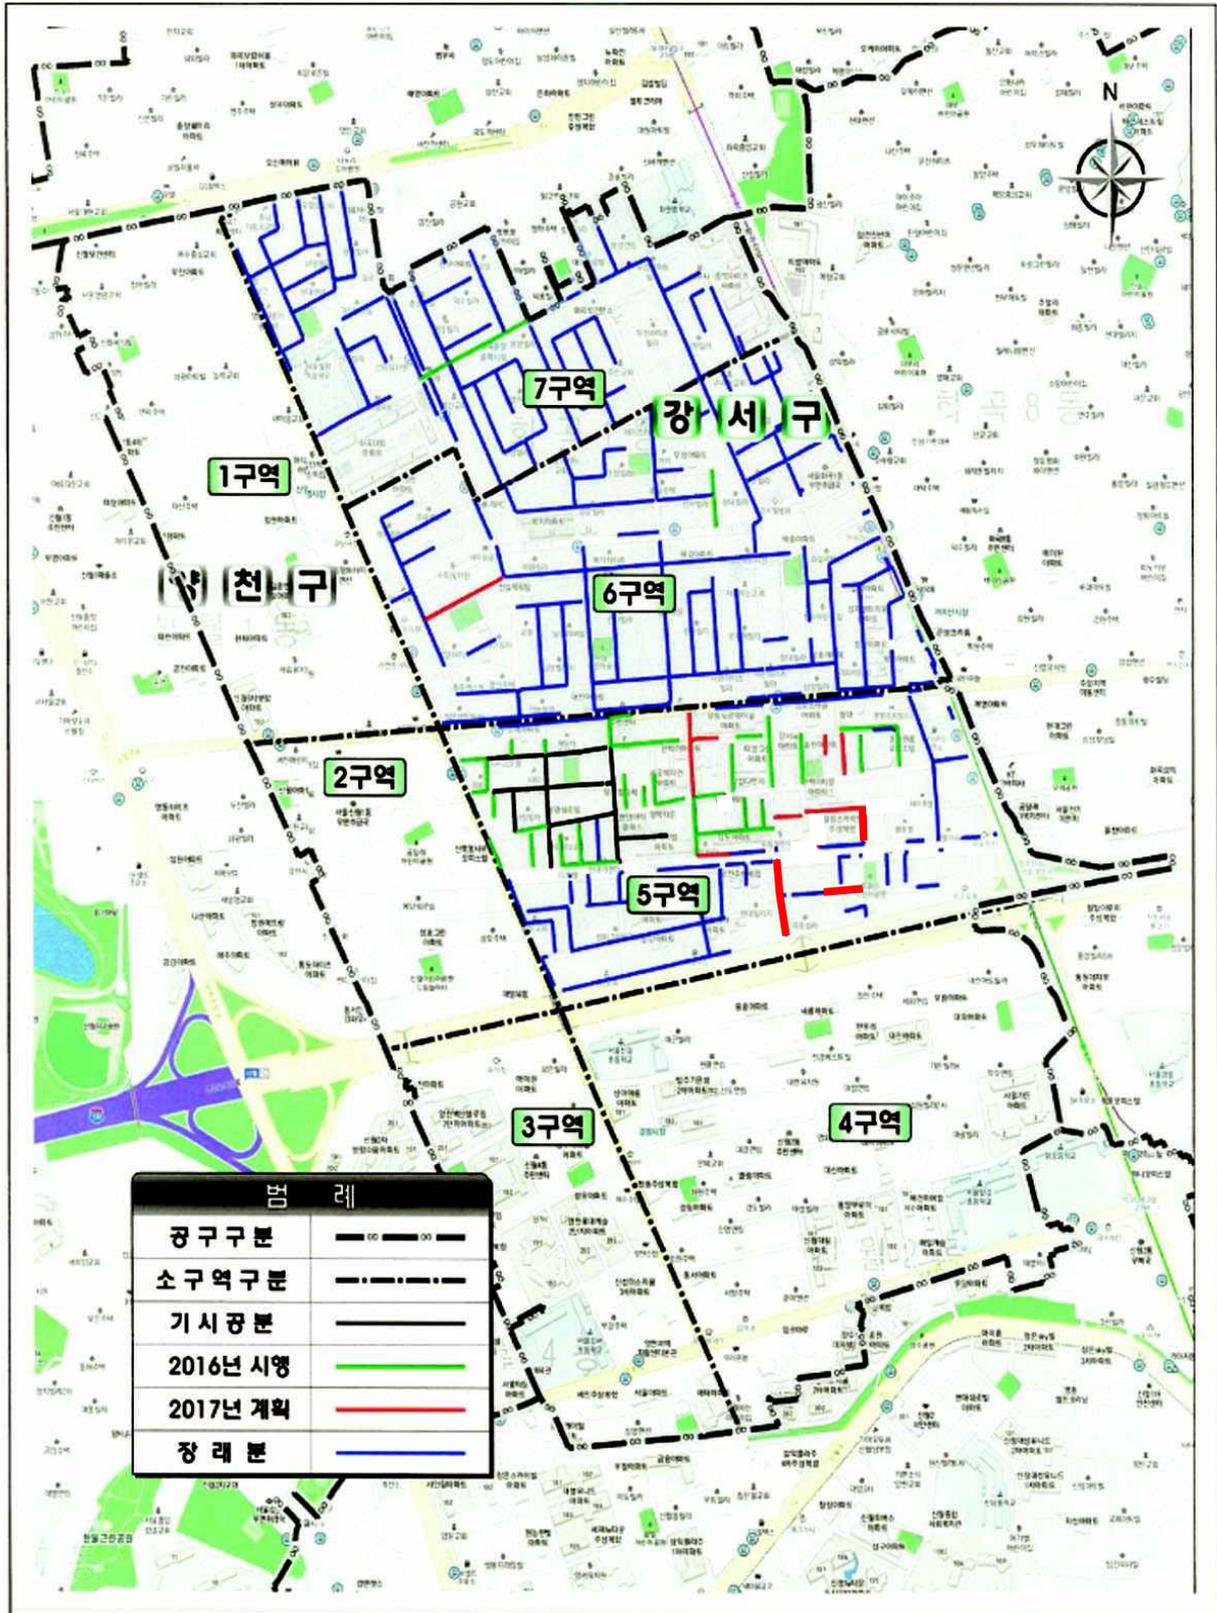

신월3배수분구 하수관로 종합정비공사(2017년분)